




Baufeld C4, Haus 4, Elsa-Brändström-Straße 12

2. Obergeschoss, H4.E2.W1, 3 Zimmer, Wohnfläche 112,66 m²



Barrierefreie Whg. nach § 35 LBO


Flur 1	9,20 m ²
Bad 1	5,04 m ²
HWR	2,92 m ²
Kochen	9,54 m ²
Wohnen	30,37 m ²
Zimmer 1	13,39 m ²
Flur 2	5,50 m ²
Bad 2	6,63 m ²
Zimmer 2	16,82 m ²
Loggia (25,15m ² x 0,5)	12,58 m ²
Abst. Loggia (2,68m ² x 0,25)	0,67 m ²
Wohnfläche	112,66 m²

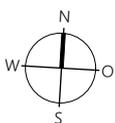

Lage im Quartier



Lage im Objekt

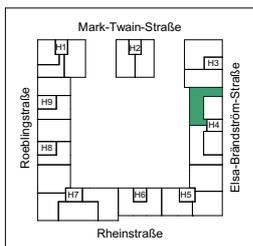

Ansicht Ost



MTV Bauen und Wohnen GmbH & Co.KG


Rheinstraße 12/1

69126 Heidelberg

Tel: 06221 - 64 72 372

verkauf@mtv-hd.de

www.mtv-hd.de

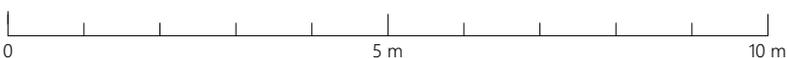

Maßstab 1 : 100

Alle Maße sind ca.-Angaben. Alle Grundrisse entsprechen dem aktuellen Stand der Planung und unterliegen laufenden Veränderungen in der Bearbeitung. Die Darstellung des Fassaden- und Materialkonzepts ist beispielhaft und der Verkäufer behält sich vor, gestalterische Anpassungen vorzunehmen. Die Möblierungsvorschläge sind unverbindlich. Stand: April 2020