



Baufeld C4, Haus 4, Elsa-Brändström-Straße 12


2. Obergeschoss, H4.E2.W4, 3 Zimmer, Wohnfläche 112,66 m²

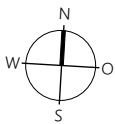

Lage im Quartier

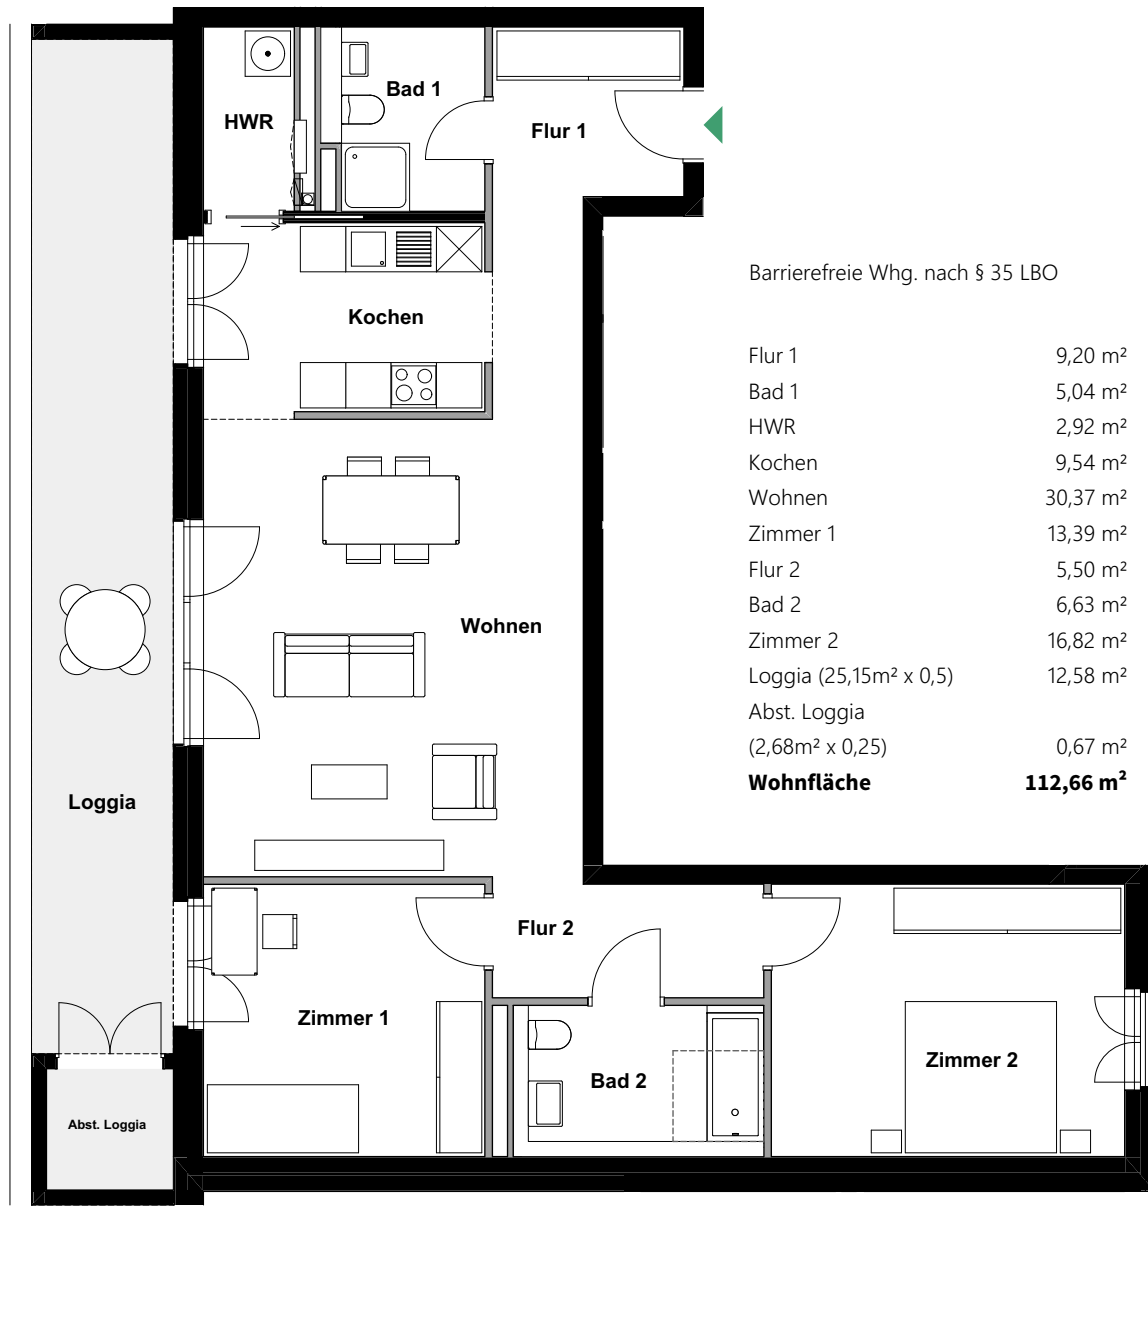

Lage im Objekt

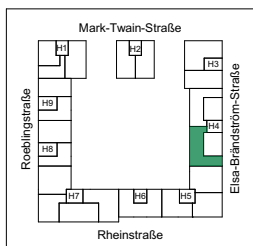

Ansicht Ost



**MTV Bauen und Wohnen
GmbH & Co.KG**


Rheinstraße 12/1

69126 Heidelberg

Tel: 06221 - 64 72 372

verkauf@mtv-hd.de

www.mtv-hd.de

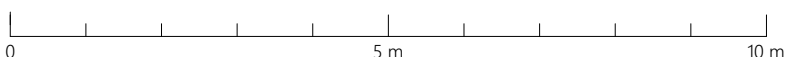

Maßstab 1 : 100

Alle Maße sind ca.-Angaben. Alle Grundrisse entsprechen dem aktuellen Stand der Planung und unterliegen laufenden Veränderungen in der Bearbeitung. Die Darstellung des Fassaden- und Materialkonzepts ist beispielhaft und der Verkäufer behält sich vor, gestalterische Anpassungen vorzunehmen. Die Möblierungsvorschläge sind unverbindlich. Stand: April 2020