Baufeld D6, Eleonore-Sterling-Straße 5

1. Obergeschoss, WE 1.1.3, 3 Zimmer, 78,78 m²

MARK TWAIN VILLAGE

Diele	10,47 m²
Zimmer	11,24 m²
Kochen/Essen/ Wohnen	27,57 m²
Schlafen	15,22 m²
Bad	5,09 m²
WC	3,26 m²
Abstellraum	1,87 m²
Loggia (50%)	4,06 m²
Wohnfläche	**78,78 m²**

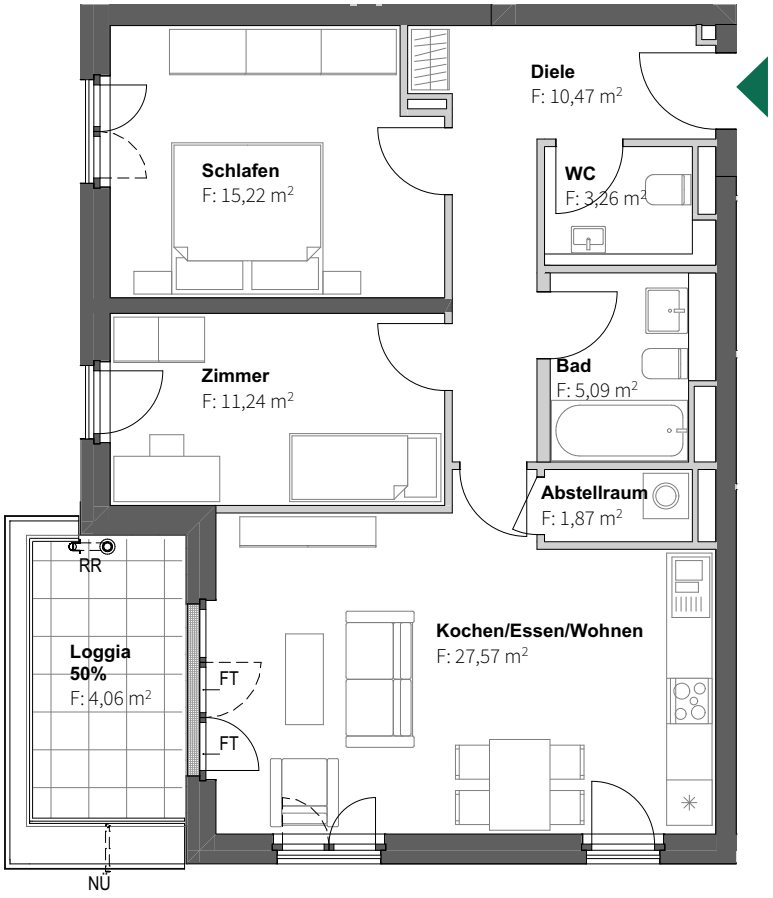

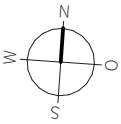

Legende:

- abgehängte Decke
- darüberliegendes Geschoss
- FT Fenstertür bodentief

Lage im Quartier

Lage im Objekt

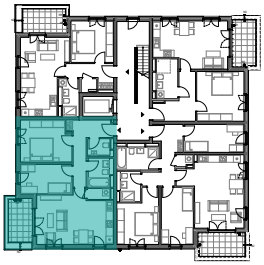

Ansicht West

MTV Bauen und Wohnen GmbH & Co. KG
Rheinstraße 12/1
69126 Heidelberg
Tel: 06221 - 64 72 372
verkauf@mtv-hd.de
www.mtv-hd.de

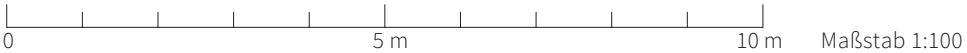

Maßstab 1:100

Alle Maße sind ca.-Angaben. Alle Grundrisse entsprechen dem aktuellen Stand der Planung und unterliegen laufenden Veränderungen in der Bearbeitung. Die Möblierungsvorschläge sind unverbindlich. Stand: April 2024.