Baufeld D6, Eleonore-Sterling-Straße 5

2. Obergeschoss, WE 1.2.4, 2 Zimmer, 55,79 m²

MARK TWAIN VILLAGE

Diele	6,28 m²
Kochen/Essen/ Wohnen	24,98 m²
Schlafen	13,16 m²
Bad	5,50 m²
Abstellraum	1,42 m²
Loggia (50%)	4,45 m²
Wohnfläche	**55,79 m²**

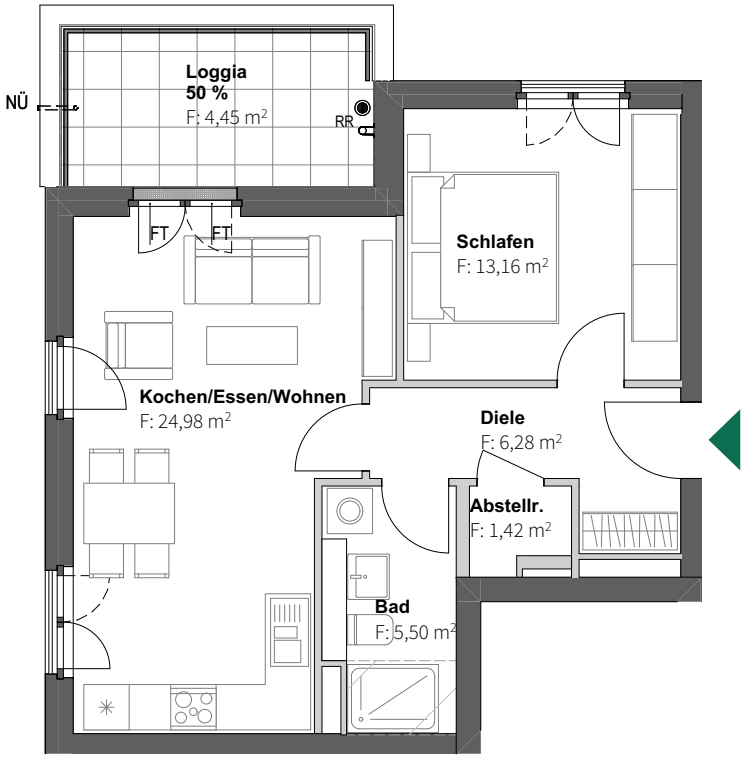

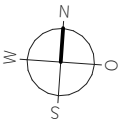

Legende:

abgehängte Decke

darüberliegendes Geschoss

FT Fenstertür bodentief

Lage im Quartier

Lage im Objekt

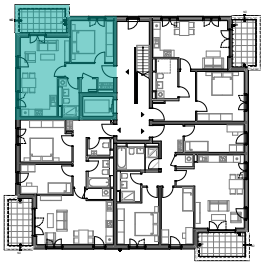

Ansicht West

MTV Bauen und Wohnen GmbH & Co. KG
Rheinstraße 12/1
69126 Heidelberg
Tel: 06221 - 64 72 372
verkauf@mtv-hd.de
www.mtv-hd.de

0 5 m 10 m Maßstab 1:100

Alle Maße sind ca.-Angaben. Alle Grundrisse entsprechen dem aktuellen Stand der Planung und unterliegen laufenden Veränderungen in der Bearbeitung. Die Möblierungsvorschläge sind unverbindlich. Stand: April 2024.