
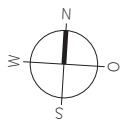


Baufeld A2.1, Haus 6, Kirschgartenstraße 4/1

Erdgeschoss, Wohnung 603, 3 Zimmer, Wohnfläche 89,28 m²

| | |
|------------------------------------|----------------------------|
| Flur | 10,49 m ² |
| Wohnen/Essen | 26,57 m ² |
| Kochen | 10,14 m ² |
| Schlafen | 14,34 m ² |
| Zimmer | 10,74 m ² |
| Bad | 10,19 m ² |
| WC | 1,93 m ² |
| Balkon (9,75 m ² * 0,5) | 4,88 m ² |
| Wohnfläche | 89,28 m² |

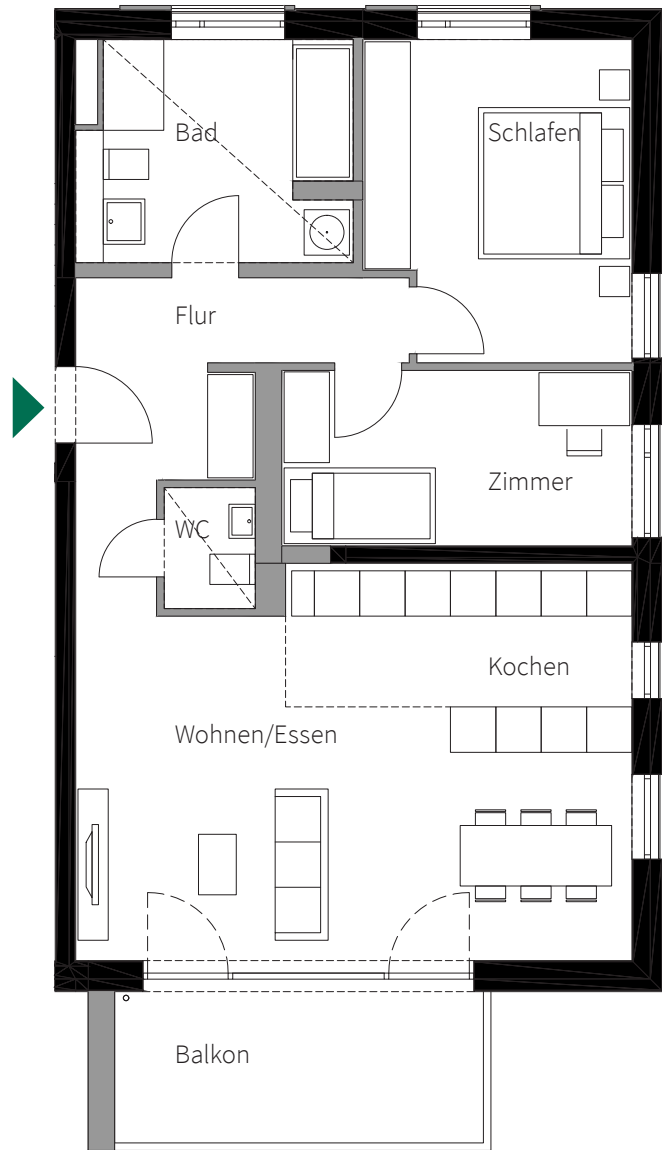

Legende:

- abgehängte Decke
- Fenstersturz
- Belagswechsel

Lage im Quartier



Lage im Objekt



Ansicht Nord



MTV Bauen und Wohnen GmbH & Co. KG

Rheinstraße 12/1
69126 Heidelberg
Tel: 06221 - 64 72 372
verkauf@mtv-hd.de
www.mtv-hd.de

0 5m 10m Maßstab 1:100