



# Baufeld D6, Eleonore-Sterling-Straße 5

Erdgeschoss, Gewerbe 1, 142,60 m<sup>2</sup>

Gewerbe 1	134,03 m <sup>2</sup>
Sanitärbereich	8,57 m <sup>2</sup>
Gesamtfläche	142,60 m <sup>2</sup>

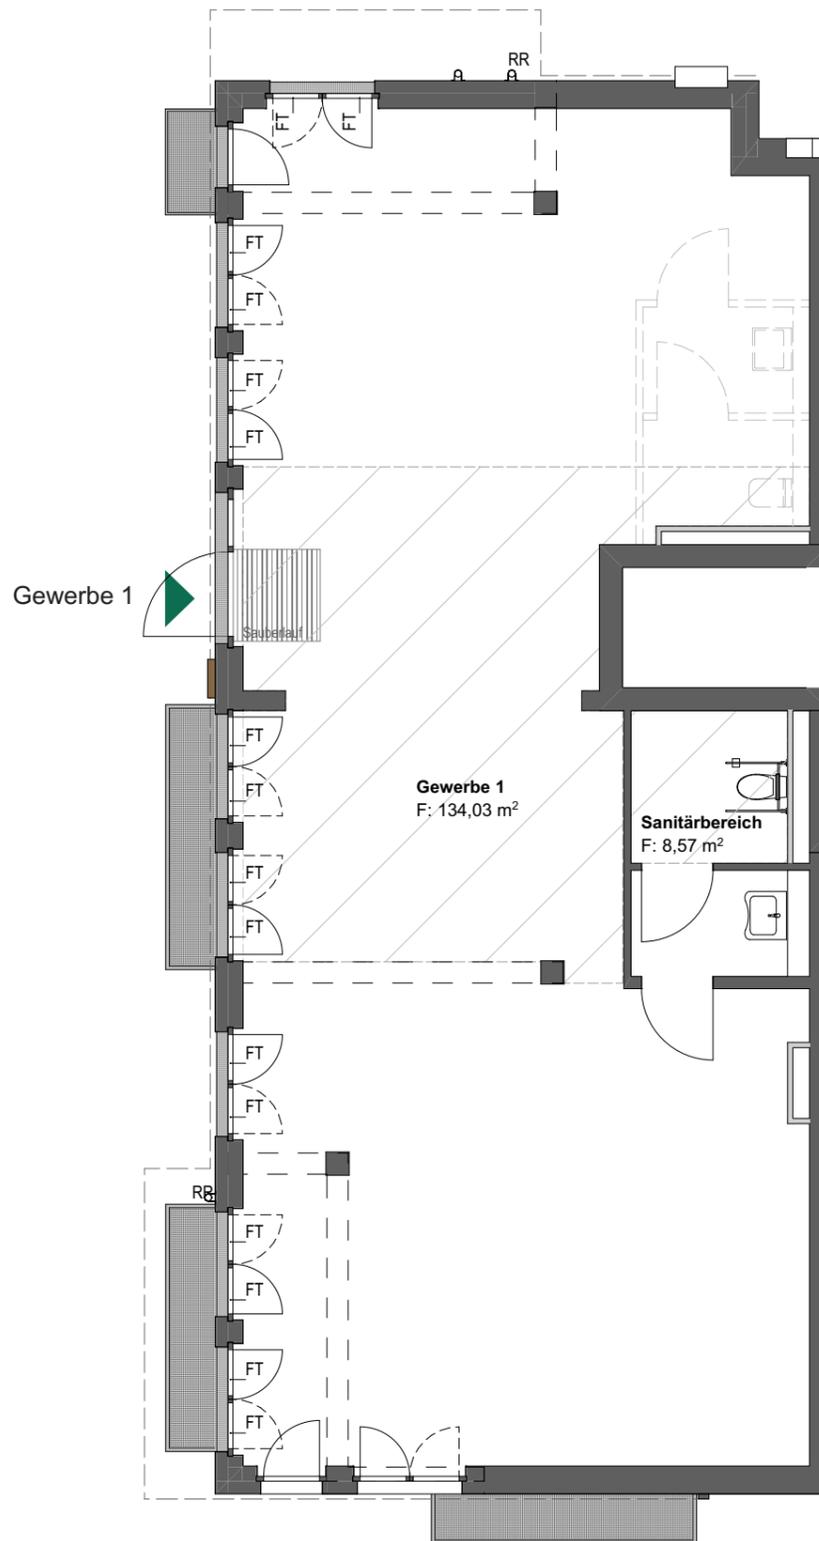

Legende:

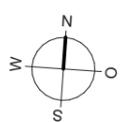

- abgehängte Decke
- darüberliegendes Geschoss
- Unterzug
- Fenstertür bodentief

Lage im Quartier



Lage im Objekt



Ansicht West



MTV Bauen und Wohnen  
 GmbH & Co. KG  
 Rheinstraße 12/1  
 69126 Heidelberg  
 Tel: 06221 - 64 72 372  
 verkauf@mtv-hd.de  
[www.mtv-hd.de](http://www.mtv-hd.de)