
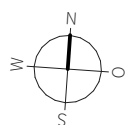


Baufeld D6, Eleonore-Sterling-Straße 5

2. Obergeschoss, WE 1.2.1, 2 Zimmer, 63,29 m²

Barrierefreie Whg. nach § 35 LBO

Diele	9,83 m ²
Kochen/Essen/ Wohnen	24,67 m ²
Schlafen	17,46 m ²
Bad	6,88 m ²
Loggia (50%)	4,45 m ²
Wohnfläche	63,29 m²

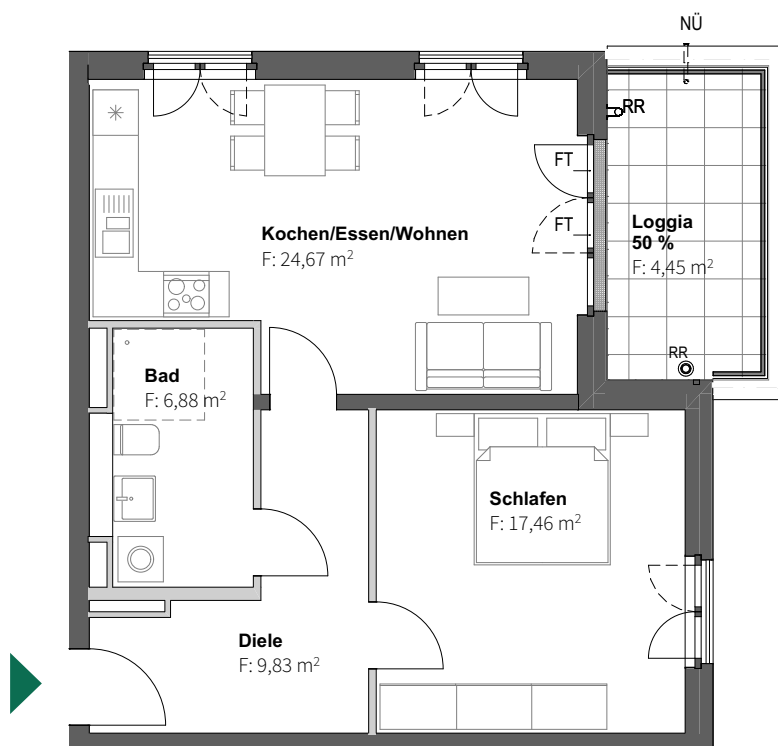

Legende:

- abgehängte Decke
- darüberliegendes Geschoss
- FT Fenstertür bodentief


Lage im Quartier



Lage im Objekt



Ansicht Ost

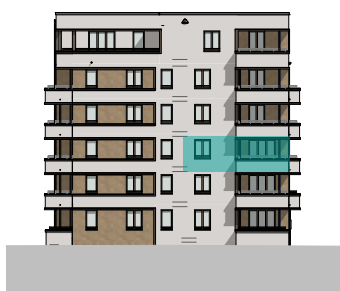

**MTV Bauen und Wohnen
GmbH & Co. KG**

Rheinstraße 12/1
69126 Heidelberg
Tel: 06221 - 64 72 372
verkauf@mtv-hd.de
www.mtv-hd.de

0 5 m 10 m Maßstab 1:100