


# Baufeld D6, Eleonore-Sterling-Straße 5

3. Obergeschoss, WE 1.3.1, 6 Zimmer, 164,50 m<sup>2</sup>

Diele	14,97 m <sup>2</sup>
Kochen/Essen/ Wohnen	51,26 m <sup>2</sup>
Schlafen	13,74 m <sup>2</sup>
Ankleide	4,81 m <sup>2</sup>
Zimmer 1	11,88 m <sup>2</sup>
Zimmer 2	12,00 m <sup>2</sup>
Zimmer 3	18,40 m <sup>2</sup>
Zimmer 4	10,35 m <sup>2</sup>
Bad 1	5,79 m <sup>2</sup>
WC	3,54 m <sup>2</sup>
Bad 2	5,49 m <sup>2</sup>
Abstellraum	3,37 m <sup>2</sup>
Loggia 1 (50%)	4,45 m <sup>2</sup>
Loggia 2 (50%)	4,45 m <sup>2</sup>
<b>Wohnfläche</b>	<b>164,50 m<sup>2</sup></b>

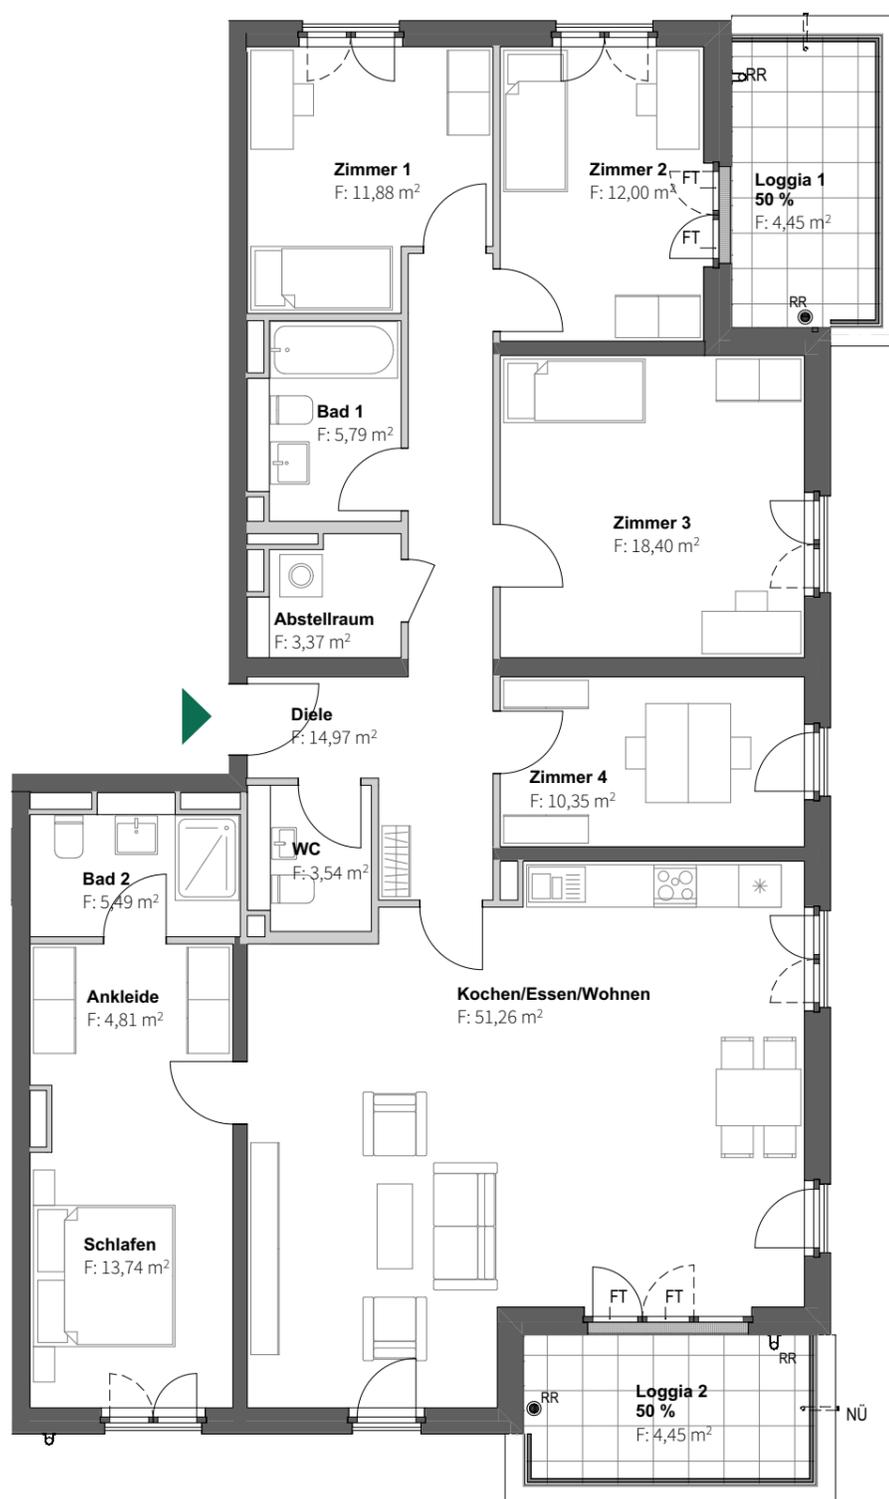

Legende:

- abgehängte Decke
- darüberliegendes Geschoss
- Fenstertür bodentief


Lage im Quartier



Lage im Objekt



Ansicht Ost

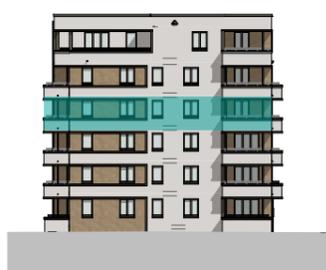

**MTV Bauen und Wohnen GmbH & Co. KG**  
 Rheinstraße 12/1  
 69126 Heidelberg  
 Tel: 06221 - 64 72 372  
 verkauf@mtv-hd.de  
[www.mtv-hd.de](http://www.mtv-hd.de)