


Baufeld D6, Eleonore-Sterling-Straße 5

3. Obergeschoss, WE 1.3.2, 5,5 Zimmer, 135,14 m²

| | |
|-------------------------|-----------------------------|
| Diele | 14,20 m ² |
| Zimmer 1 | 11,85 m ² |
| Zimmer 2 | 8,29 m ² |
| Zimmer 3 | 11,53 m ² |
| Zimmer 4 | 10,39 m ² |
| Schlafen | 13,97 m ² |
| Kochen/Essen/ Wohnen | 43,54 m ² |
| Bad 1 | 5,13 m ² |
| Bad 2 | 4,82 m ² |
| Abstellraum | 2,52 m ² |
| Loggia 1 (50%) | 4,45 m ² |
| Loggia 2 (50%) | 4,45 m ² |
| Wohnfläche | 135,14 m² |

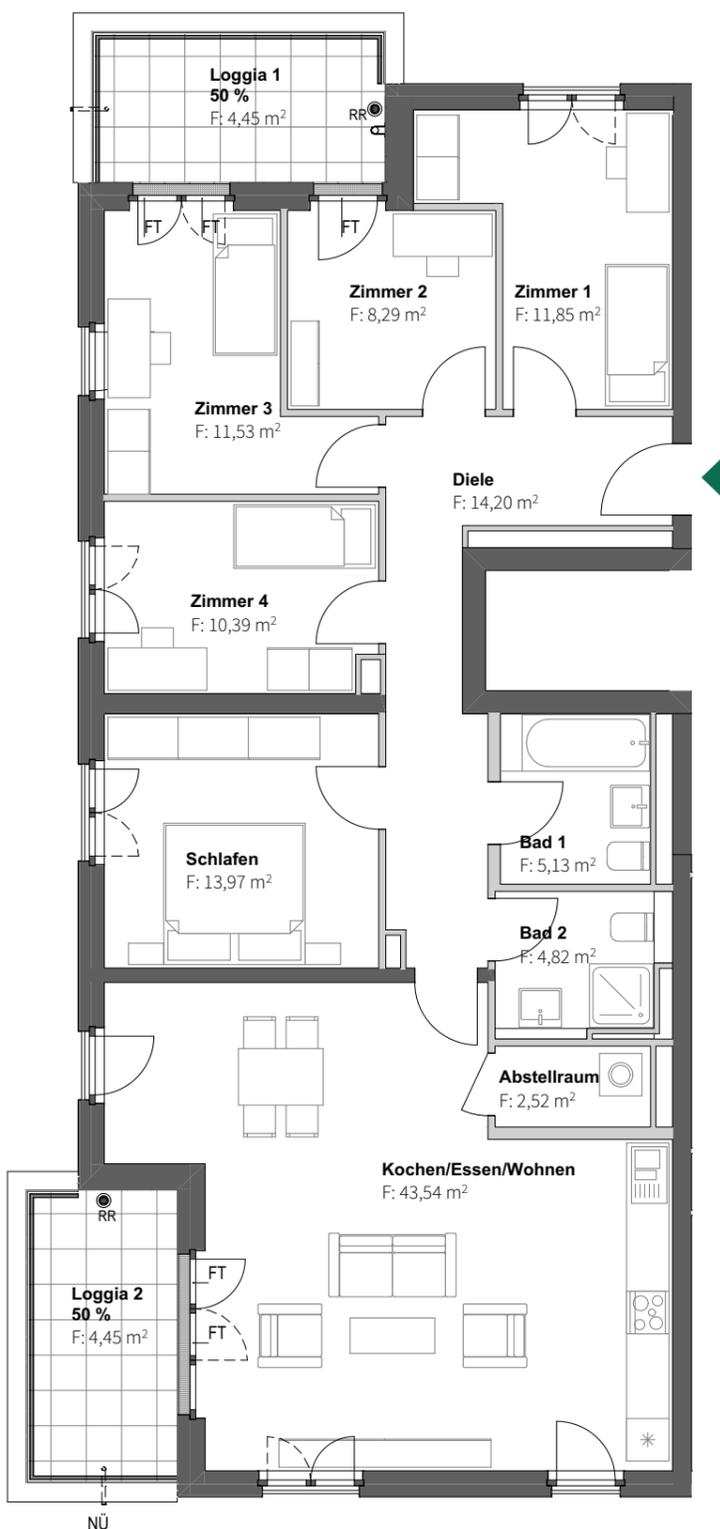

Legende:

- abgehängte Decke
- darüberliegendes Geschoss
- Fenstertür bodentief

Lage im Quartier



Lage im Objekt



Ansicht West



MTV Bauen und Wohnen GmbH & Co. KG
 Rheinstraße 12/1
 69126 Heidelberg
 Tel: 06221 - 64 72 372
 verkauf@mtv-hd.de
www.mtv-hd.de