


Baufeld D6, Eleonore-Sterling-Straße 5

4. Obergeschoss, WE 1.4.1, 6 Zimmer, 164,59 m²

Diele	14,97 m ²
Kochen/Essen/ Wohnen	51,26 m ²
Schlafen	13,74 m ²
Ankleide	4,81 m ²
Zimmer 1	11,88 m ²
Zimmer 2	12,00 m ²
Zimmer 3	18,40 m ²
Zimmer 4	10,35 m ²
Bad 1	5,79 m ²
WC	3,63 m ²
Bad 2	5,49 m ²
Abstellraum	3,37 m ²
Loggia 1 (50%)	4,45 m ²
Loggia 2 (50%)	4,45 m ²
Wohnfläche	164,59 m²

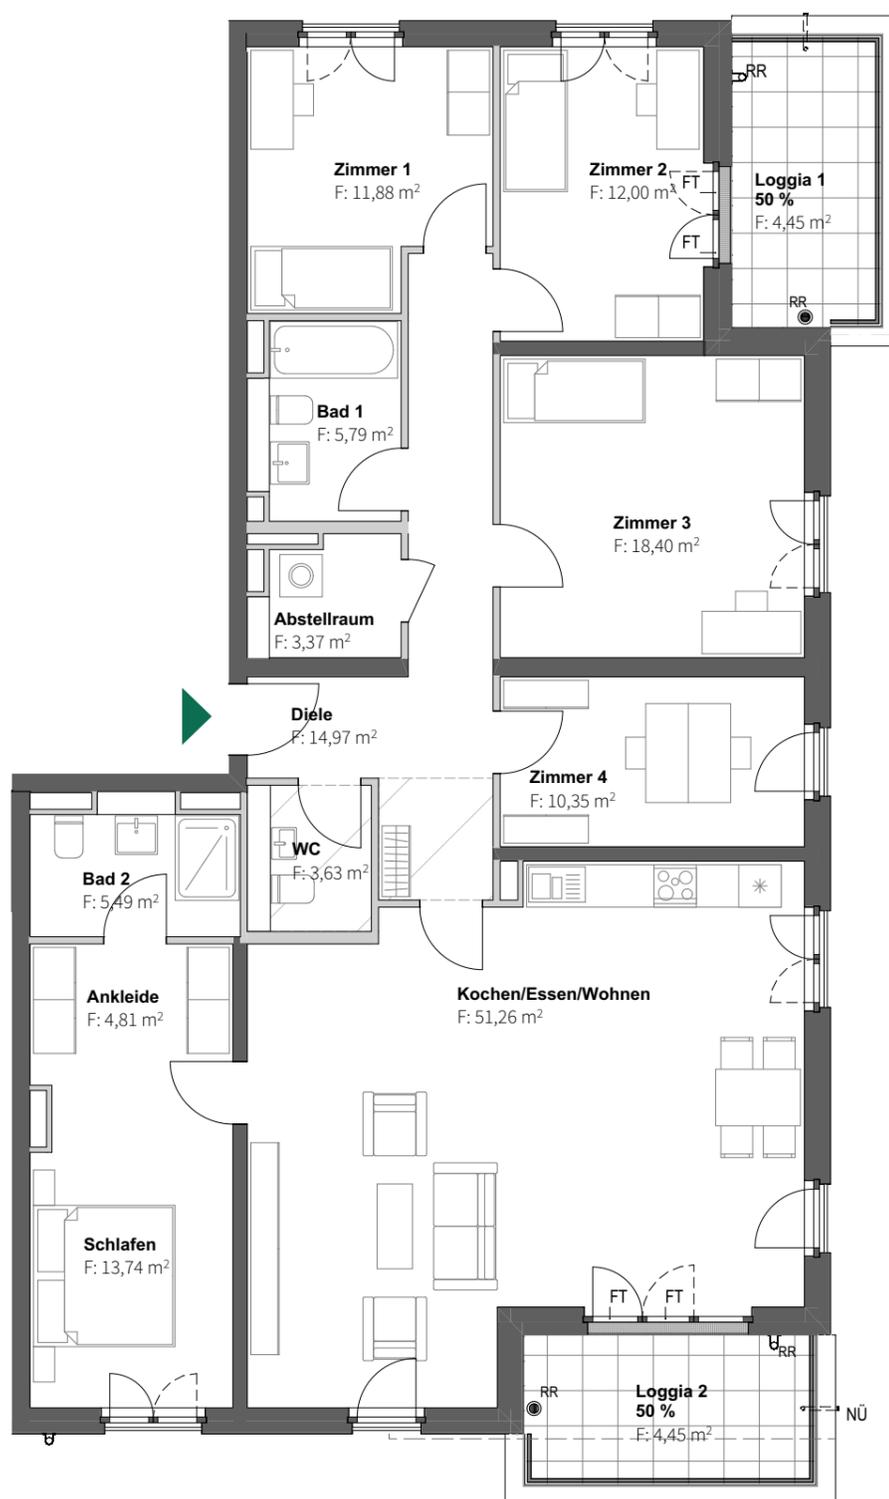

Legende:

- abgehängte Decke
- darüberliegendes Geschoss
- Fenstertür bodentief

Lage im Quartier



Lage im Objekt



Ansicht Ost



MTV Bauen und Wohnen GmbH & Co. KG
 Rheinstraße 12/1
 69126 Heidelberg
 Tel: 06221 - 64 72 372
 verkauf@mtv-hd.de
www.mtv-hd.de