


# Baufeld D6, Eleonore-Sterling-Straße 5

4. Obergeschoss, WE 1.4.2, 5,5 Zimmer, 136,58 m<sup>2</sup>

Diele	14,86 m <sup>2</sup>
Zimmer 1	13,36 m <sup>2</sup>
Zimmer 2	10,20 m <sup>2</sup>
Zimmer 3	13,48 m <sup>2</sup>
Schlafen	16,22 m <sup>2</sup>
Kochen/Essen/ Wohnen	42,75 m <sup>2</sup>
Bad 1	7,31 m <sup>2</sup>
Bad 2	6,32 m <sup>2</sup>
Abstellraum	3,18 m <sup>2</sup>
Loggia 1 (50%)	4,45 m <sup>2</sup>
Loggia 2 (50%)	4,45 m <sup>2</sup>
<b>Wohnfläche</b>	<b>136,58 m<sup>2</sup></b>

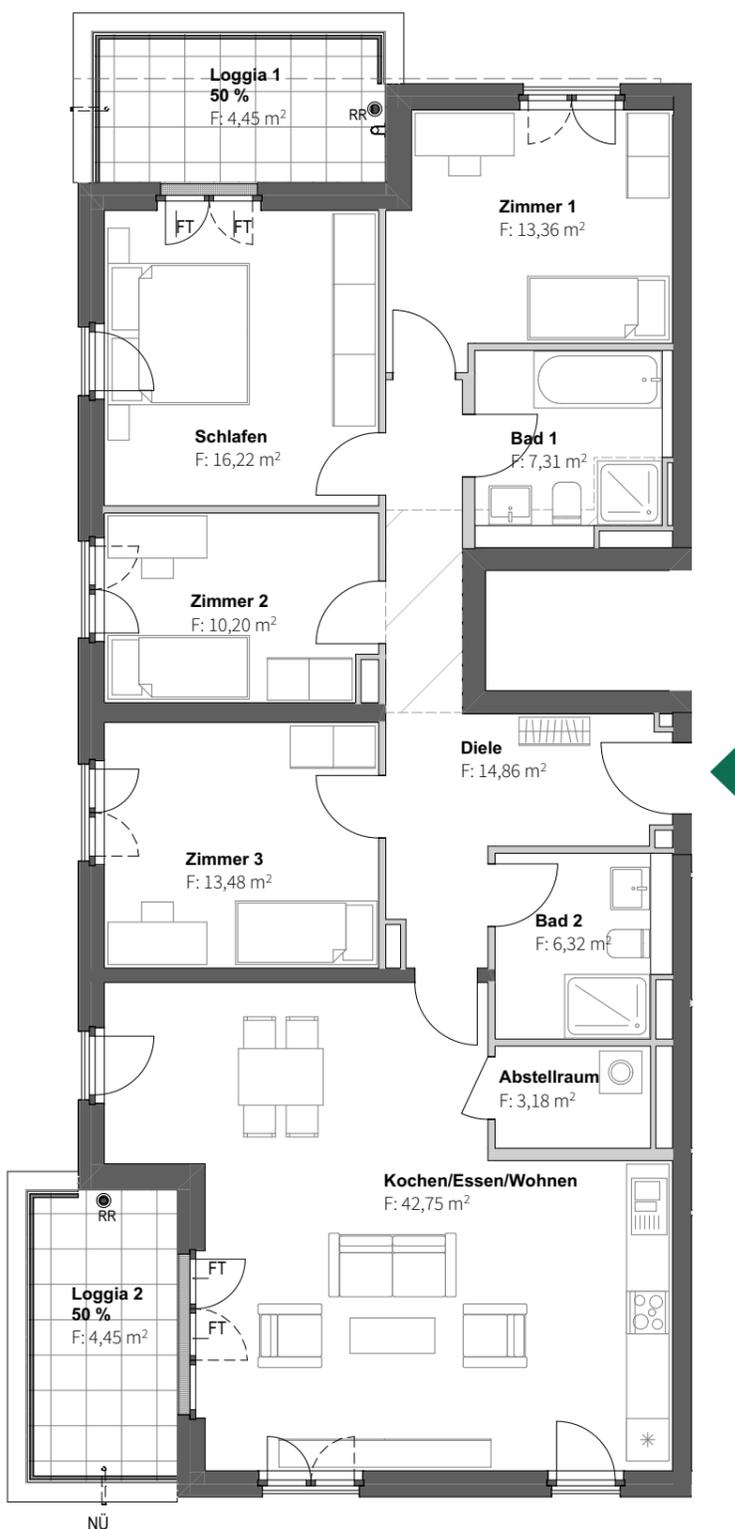

Legende:

- abgehängte Decke
- darüberliegendes Geschoss
- Fenstertür bodentief

Lage im Quartier



Lage im Objekt



Ansicht West



**MTV Bauen und Wohnen GmbH & Co. KG**  
 Rheinstraße 12/1  
 69126 Heidelberg  
 Tel: 06221 - 64 72 372  
 verkauf@mtv-hd.de  
[www.mtv-hd.de](http://www.mtv-hd.de)