


Baufeld D6, Eleonore-Sterling-Straße 5

5. Obergeschoss, WE 1.5.1, 4 Zimmer, 141,31 m²

Diele	14,56 m²
Kochen/Essen/	40,19 m²
Wohnen	
Schlafen	17,66 m²
Zimmer 1	12,25 m²
Zimmer 2	13,49 m²
Bad 1	6,16 m²
Bad 2	6,83 m²
Abstellraum	1,90 m²
Loggia (50%)	4,45 m²
Dachterrasse (50%)	23,82 m²
Wohnfläche	141,31 m²

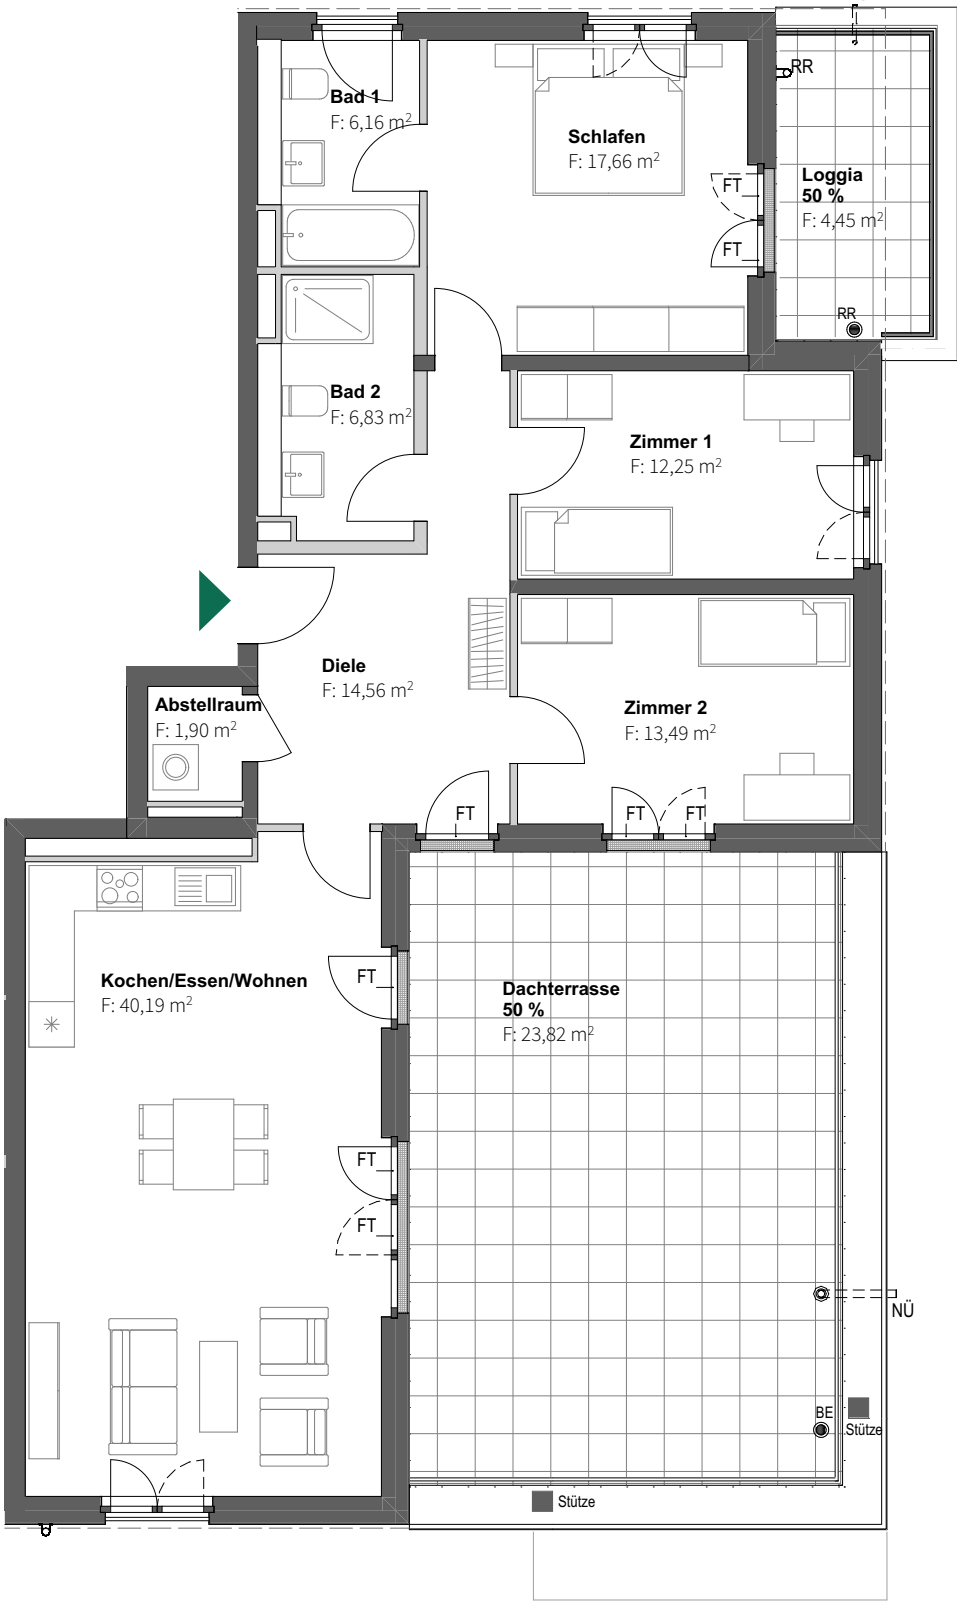

Legende:

abgehängte Decke

darüberliegendes Geschoss

FT Fenstertür bodentief

Lage im Quartier



Lage im Objekt



Ansicht Ost



MTV Bauen und Wohnen GmbH & Co. KG
Rheinstraße 12/1
69126 Heidelberg
Tel: 06221 - 64 72 372
verkauf@mtv-hd.de
www.mtv-hd.de