
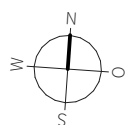


Baufeld D6, Eleonore-Sterling-Straße 3

Erdgeschoss, WE 2.0.3, 3 Zimmer, 88,84 m²

Barrierefreie Whg. nach § 35 LBO

Diele	8,94 m ²
Zimmer	10,60 m ²
Schlafen	17,34 m ²
Kochen/Essen/ Wohnen	30,93 m ²
Bad 1	8,95 m ²
Bad 2	4,19 m ²
Abstellraum	1,16 m ²
Balkon (50%)	6,73 m ²
Wohnfläche	88,84 m²

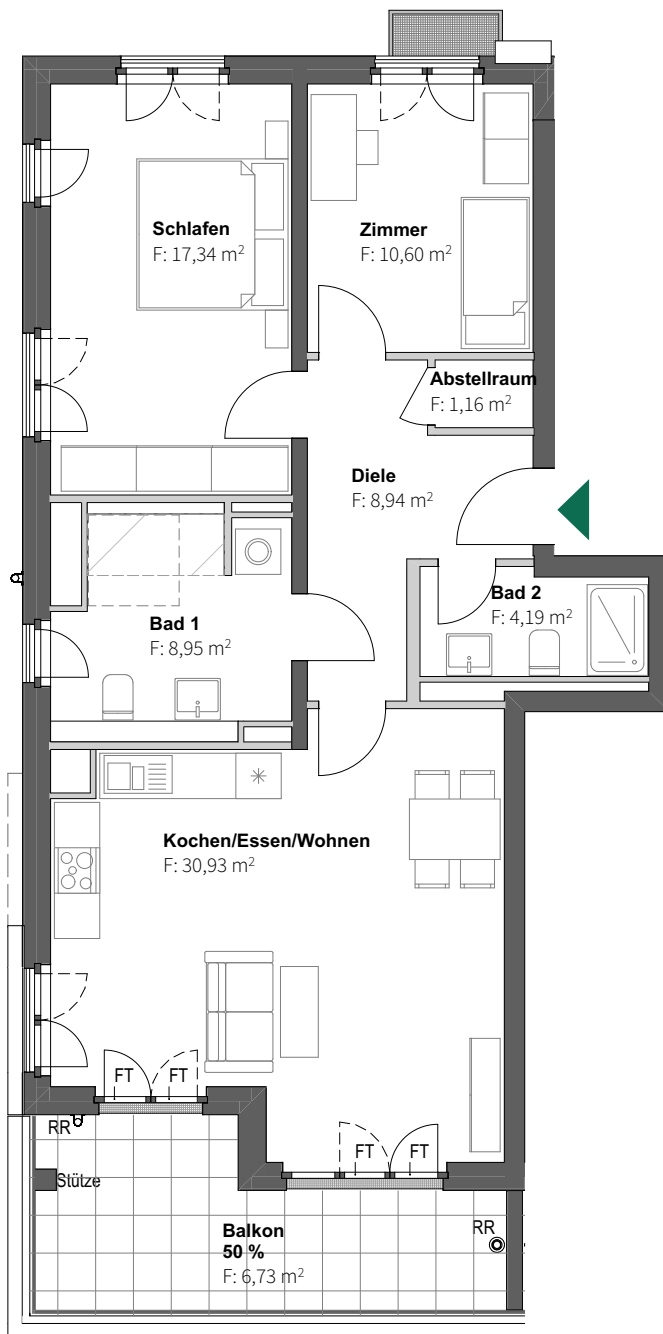

Legende:

- abgehängte Decke
- darüberliegendes Geschoss
- Fenstertür bodentief

Lage im Quartier



Lage im Objekt



Ansicht West



**MTV Bauen und Wohnen
GmbH & Co. KG**

Rheinstraße 12/1
69126 Heidelberg
Tel: 06221 - 64 72 372
verkauf@mtv-hd.de
www.mtv-hd.de

0 5 m 10 m Maßstab 1:100