
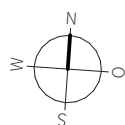


Baufeld D6, Eleonore-Sterling-Straße 3

1. Obergeschoss, WE 2.1.2, 2 Zimmer, 49,89 m²

Diele	3,31 m ²
Kochen/Essen/ Wohnen	23,92 m ²
Schlafen	13,03 m ²
Bad	5,04 m ²
Abstellraum	1,47 m ²
Balkon (50%)	3,12 m ²
Wohnfläche	49,89 m²

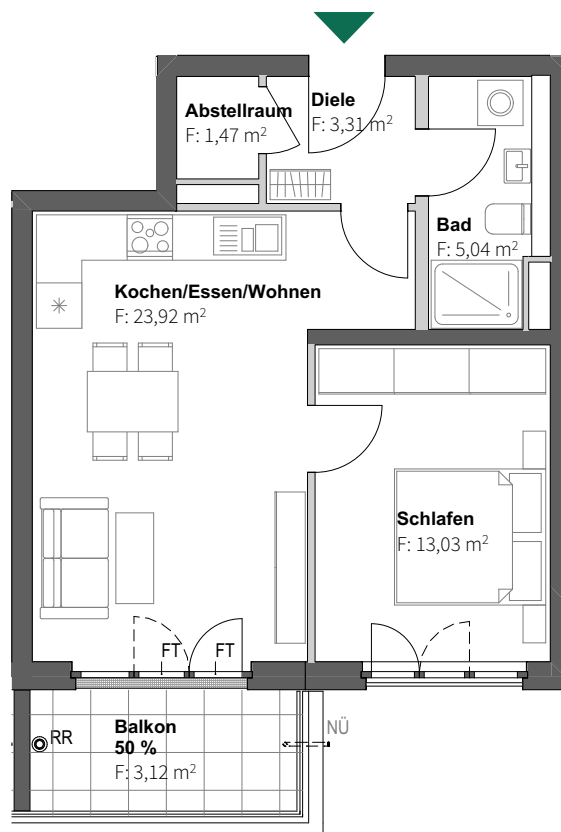

Legende:

- abgehängte Decke
- darüberliegendes Geschoss
- FT Fenstertür bodentief


Lage im Quartier



Lage im Objekt



Ansicht Süd

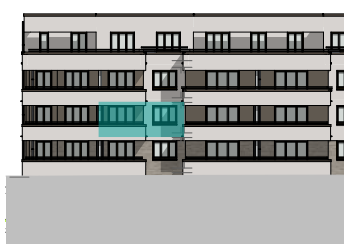

**MTV Bauen und Wohnen
GmbH & Co. KG**

Rheinstraße 12/1
69126 Heidelberg
Tel: 06221 - 64 72 372
verkauf@mtv-hd.de
www.mtv-hd.de

0 5 m 10 m Maßstab 1:100