
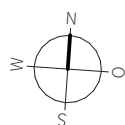


Baufeld D6, Eleonore-Sterling-Straße 1

1. Obergeschoss, WE 3.1.2, 2 Zimmer, 49,74 m²

Diele	2,94 m ²
Kochen/Essen/	23,77 m ²
Wohnen	
Schlafen	13,03 m ²
Bad	5,41 m ²
Abstellraum	1,40 m ²
Balkon (50%)	3,19 m ²
Wohnfläche	49,74 m²

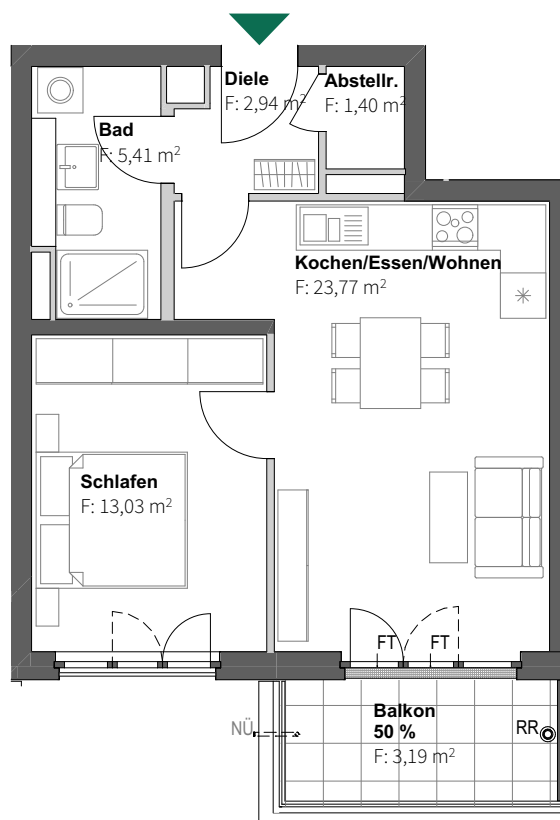

Legende:

- abgehängte Decke
- darüberliegendes Geschoss
- Fenstertür bodentief


Lage im Quartier



Lage im Objekt



Ansicht Süd

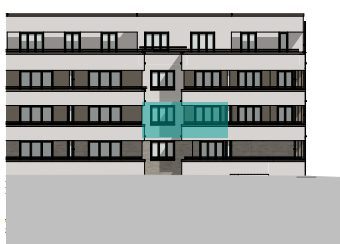

**MTV Bauen und Wohnen
GmbH & Co. KG**

Rheinstraße 12/1
69126 Heidelberg
Tel: 06221 - 64 72 372
verkauf@mtv-hd.de
www.mtv-hd.de

0 5 m 10 m Maßstab 1:100