
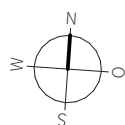


Baufeld D6, Eleonore-Sterling-Straße 1

3. Obergeschoss, WE 3.3.1, 3 Zimmer, 112,16 m²

Diele	11,22 m ²
Zimmer	11,24 m ²
Kochen/Essen/ Wohnen	34,52 m ²
Schlafen	14,00 m ²
Bad	8,19 m ²
WC	3,26 m ²
Abstellraum	1,20 m ²
Dachterrasse (50%)	28,53 m ²
Wohnfläche	112,16 m²

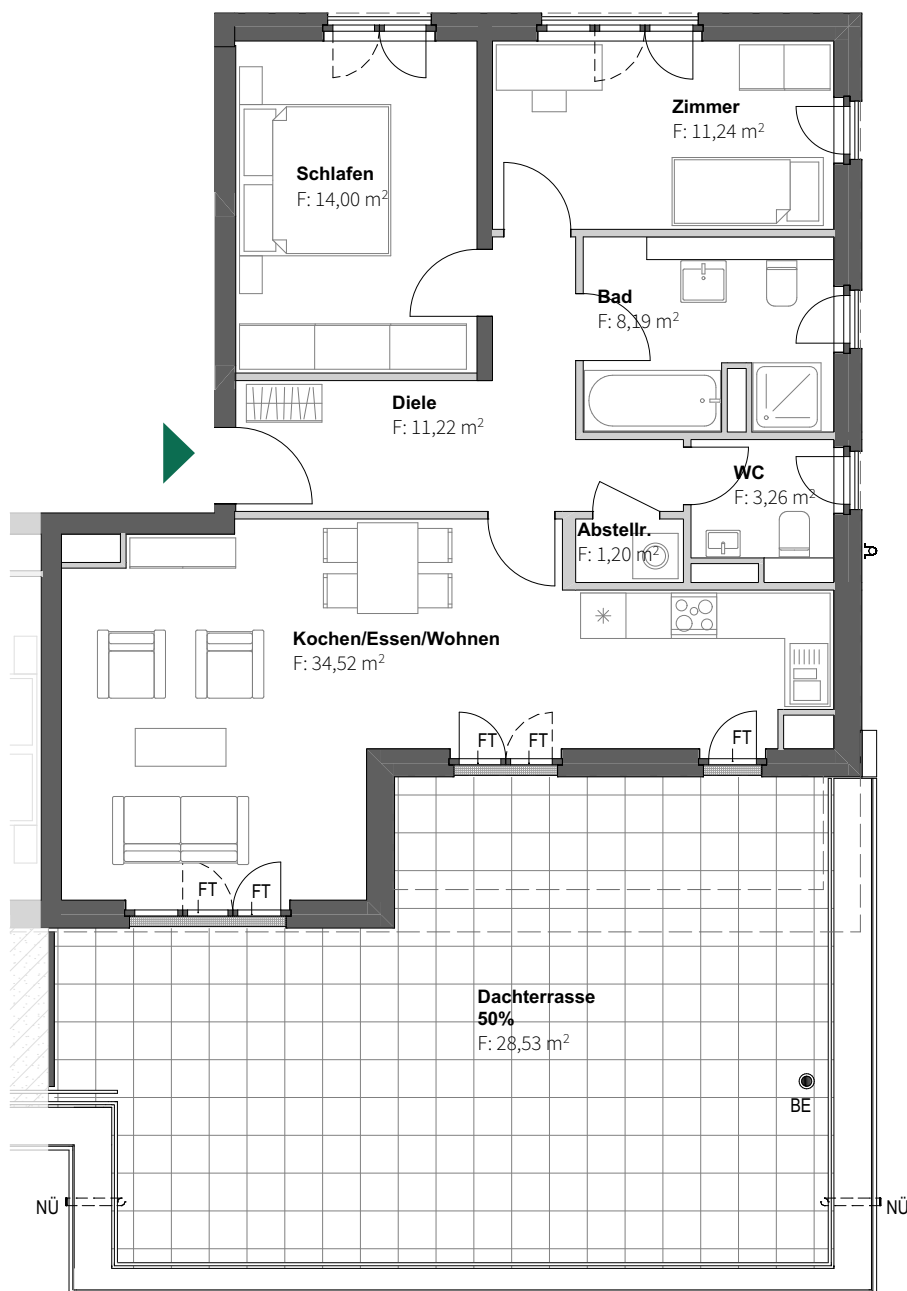


Legende:

- abgehängte Decke
- darüberliegendes Geschoss
- FT Fenstertür bodentief

Lage im Quartier



Lage im Objekt

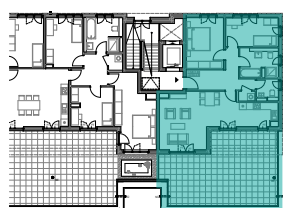

Ansicht Süd



**MTV Bauen und Wohnen
GmbH & Co. KG**

Rheinstraße 12/1
69126 Heidelberg
Tel: 06221 - 64 72 372
verkauf@mtv-hd.de
www.mtv-hd.de

0 5 m 10 m Maßstab 1:100