


Baufeld E5, John-Zenger-Straße 6

1. Obergeschoss, WE 3.1.4, 3 Zimmer, 79,10 m²

Diele	11,69 m ²
Kochen/Essen/ Wohnen	27,84 m ²
Schlafen	14,82 m ²
Zimmer	11,07 m ²
Bad	4,76 m ²
WC	3,01 m ²
Abstellraum	1,78 m ²
Loggia (50%)	4,13 m ²
Wohnfläche	79,10 m²

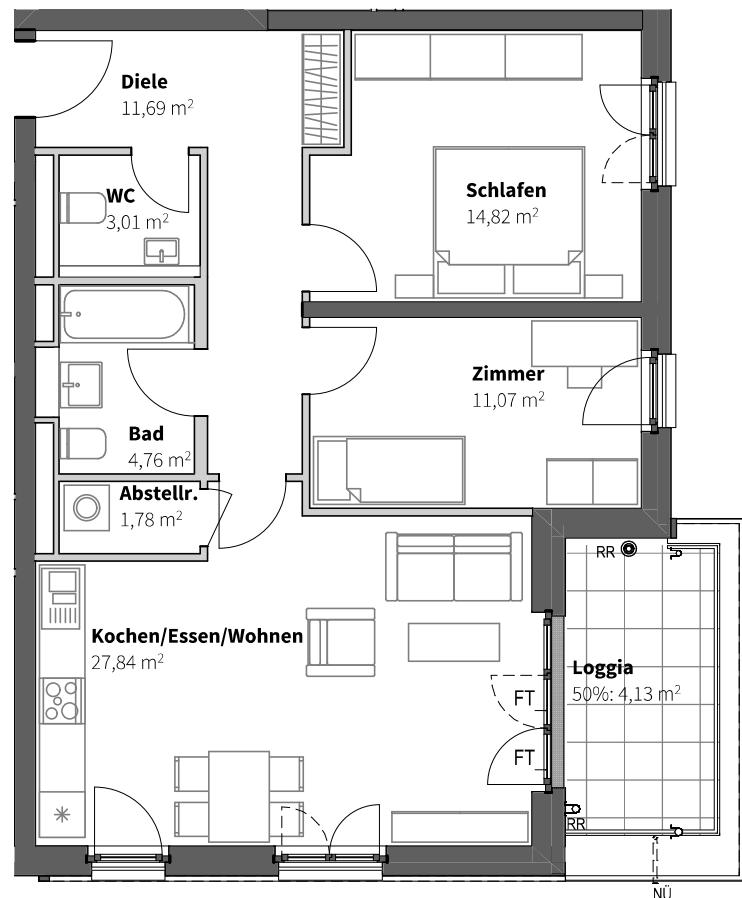

Legende:

- abgehängte Decke
- darüberliegendes Geschoss
- FT Fenstertür bodentief

Lage im Quartier



Lage im Objekt



Ansicht Süd



0 5 m 10 m Maßstab 1:100

MTV Bauen und Wohnen

GmbH & Co. KG

Rheinstraße 12/1
69126 Heidelberg
Tel: 06221 - 64 72 372
verkauf@mtv-hd.de

www.mtv-hd.de