


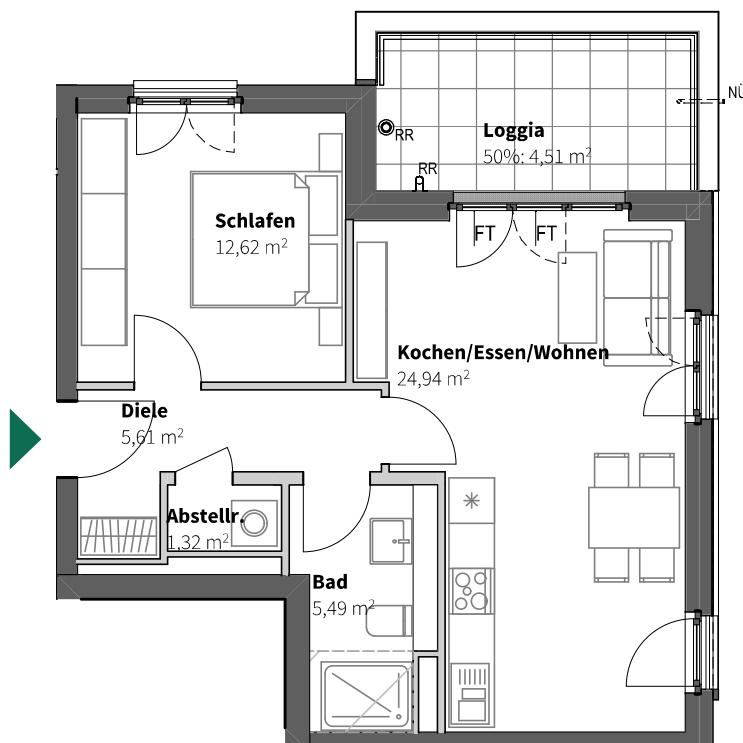

## Baufeld E5, John-Zenger-Straße 6

2. Obergeschoss, WE 3.2.3, 2 Zimmer, 54,49 m<sup>2</sup>

Diele	5,61 m <sup>2</sup>
Kochen/Essen/ Wohnen	24,94 m <sup>2</sup>
Schlafen	12,62 m <sup>2</sup>
Bad	5,49 m <sup>2</sup>
Abstellraum	1,32 m <sup>2</sup>
Loggia (50%)	4,51 m <sup>2</sup>
<b>Wohnfläche</b>	<b>54,49 m<sup>2</sup></b>



### Legende:

abgehängte Decke  
 darüberliegendes Geschoss  
 FT Fenstertür bodentief

### Lage im Quartier



### Lage im Objekt



### Ansicht Nord



0 5 m 10 m Maßstab 1:100

**MTV Bauen und Wohnen**

**GmbH & Co. KG**

Rheinstraße 12/1  
69126 Heidelberg  
Tel: 06221 - 64 72 372  
verkauf@mtv-hd.de

[www.mtv-hd.de](http://www.mtv-hd.de)