



Baufeld E5, John-Zenger-Straße 6

Erdgeschoss, NE 1, 69,23 m²

Sanitärbereich 8,11 m²
Nutzungseinheit 61,12 m²
Wohnfläche 69,23 m²

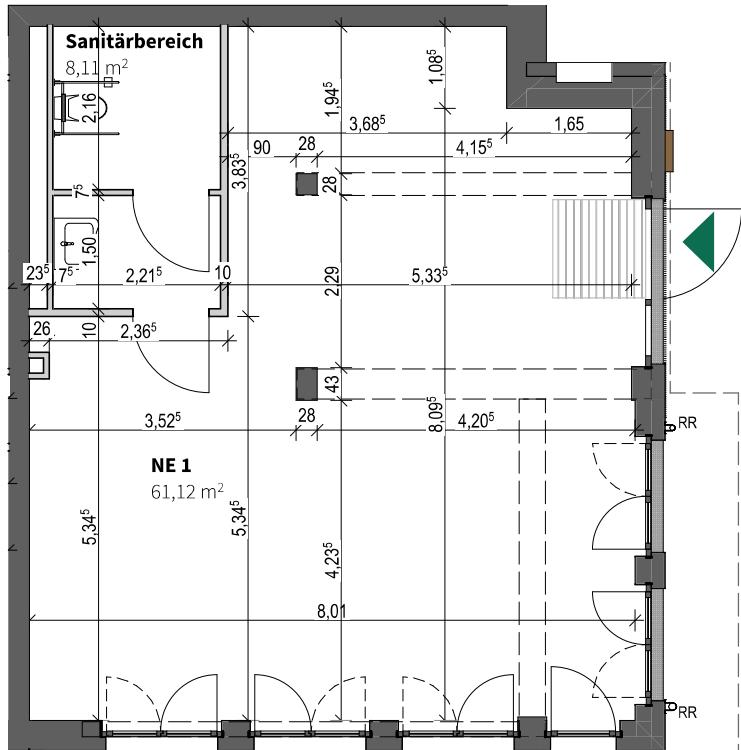

Legende:

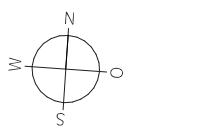

- abgehängte Decke
- darüberliegendes Geschoss
- FT Fenstertür bodentief

Lage im Quartier



Lage im Objekt



Ansicht Süd



0 5 m 10 m Maßstab 1:100

**MTV Bauen und Wohnen
GmbH & Co. KG**

Rheinstraße 12/1
69126 Heidelberg
Tel: 06221 - 64 72 372
verkauf@mtv-hd.de

www.mtv-hd.de