


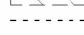



Baufeld E11, John-Zenger-Straße 20

4. Obergeschoss, WE 12.4.2, 2 Zimmer, 55,69 m²

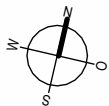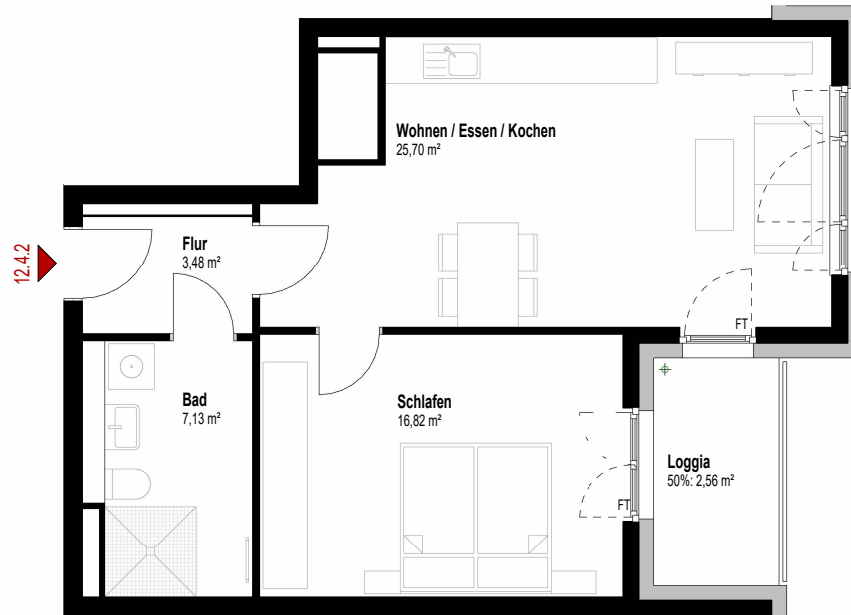


Legende:

-  abgehängte Decke
-  darüber liegendes Geschoss
-  Fenstertür bodentief


Barrierefreie Wohnung nach §35 LBO

Flur	3,48 m ²
Wohnen / Essen / Kochen	25,70 m ²
Schlafen	16,82 m ²
Bad	7,13 m ²
Loggia (50%)	2,56 m ²
Wohnfläche gesamt	55,69 m²

Lage im Quartier

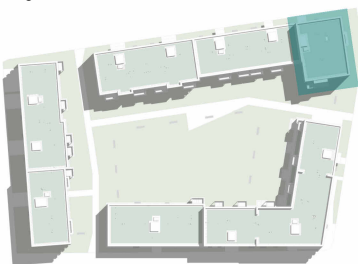

Lage im Objekt

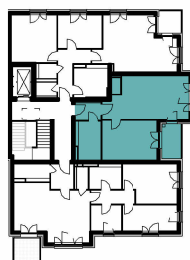

Ansicht Süd

**MTV Bauen und Wohnen
GmbH & Co. KG**

Rheinstraße 12/1
69126 Heidelberg
Tel: 06221 - 64 72 372
verkauf@mtv-hd.de

www.mtv-hd.de



Maßstab 1:100